


**Chládek
& Tintěra**

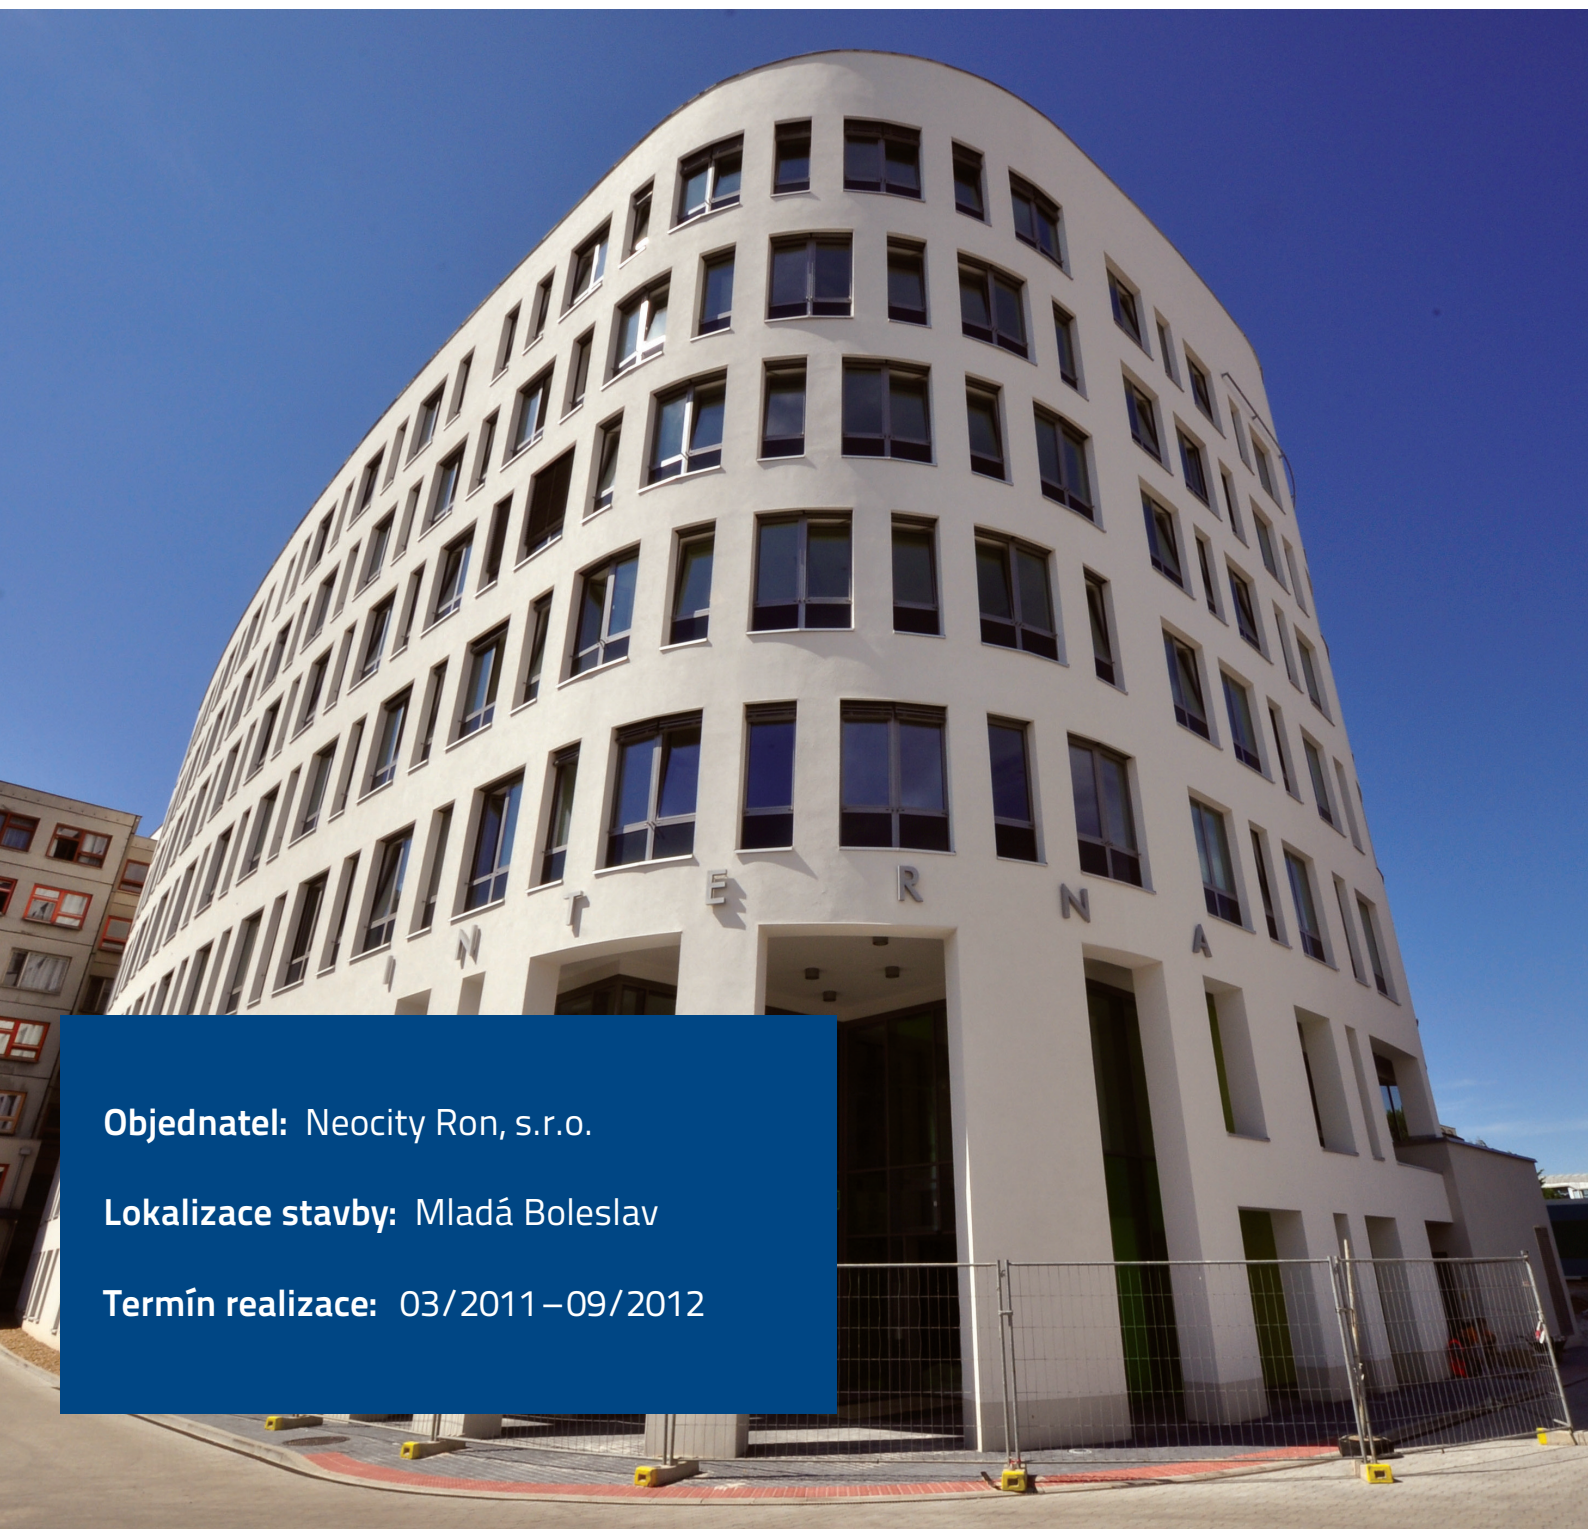


Objednatel: Neocity Ron, s.r.o.

Lokalizace stavby: Mladá Boleslav

Termín realizace: 03/2011 – 09/2012

**Dostavba areálu oblastní nemocnice
v Mladé Boleslavi**

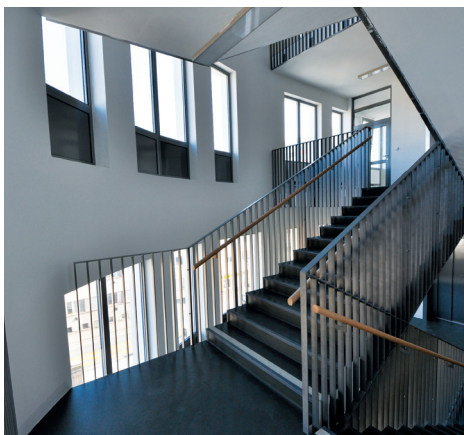

Nový pavilon mladoboleslavské nemocnice

Nově postavená budova interny se sedmi nadzemními a dvěma podzemními podlažími přímo navazuje na nejstarší nemocniční objekt mladoboleslavské Klaudiánovy nemocnice. K jejímu propojení se současně stojící budovou došlo zbudováním nových prostupů, čímž se dosáhlo plynulé návaznosti obou objektů a to pacientům umožňuje snadný přesun do jiných částí nemocničního areálu.

Vertikální propojení objektu zajišťuje jedno vnitřní železobetonové schodiště propojující všechna podlaží, vstupní halu položenou v 1.PP a 1.NP propojuje schodiště monolitické železobetonové. V rámci výstavby byly rovněž zrekonstruovány čtyři nevyhovující výtahy, v nové vertikále vystavěny dvě výtahové šachty, které jsou řešeny jako lůžkové evakuační. Současně vzniklo jedno patro nad spojovacím objektem za účelem výškového sladění obou objektů.

Dominantu celé stavby představuje velké množství hliníkových oken s izolačním trojsklem a zvýšenou tepelnou izolací prosvěčující 400 místností. Okna chrání venkovní hliníkové žaluzie na elektrický pohon umístěné v pouzdrech nad okny, skrytými v kontaktním zateplovacím systému pod omítkou.

Součástí dodavatelských prací bylo také zajištění kompletního technického zařízení budovy, tedy rozvodů tepla, vody, kanalizace, chlazení, větrání, slaboproudých a silnoproudých instalací či mediuplynů. Vzhledem k charakteristice stavby byl kladen vysoký důraz na použité materiály a to zejména z hlediska hygienických a požárních a bezpečnostních vlastností.

Stavební práce probíhaly za běžného provozu nemocnice, což s sebou neslo obrovské požadavky na bezpečnost, čistotu a koordinaci prací. Zejména při zemních pracích byla dodržena zvýšená opatrnost zamezující poškození stávajících konstrukcí a sítí.

Data o stavbě

Půdorys objektu: tvar zaobleného obdélníku

Zastavěná plocha objektu: cca 1375 m²

Počet pater: 2 PP, 7 NP

Nosná konstrukce: železobetonový monolit se dvěma tuhými jádry

Vodorovné konstrukce: železobetonové desky

Vnitřní příčky: sádkokarton

Střecha: plochá, foliová

Počet výtahů: 2 – hlavní objekt, 4 – stávající objekt

Počet schodišť: 1 hlavní, 2 vedlejší



**Chládek
& Tintěra**

Chládek & Tintěra, a.s.
Nerudova 1022/16,
412 01 Litoměřice
tel: +420 416 741 668
fax: +420 416 741 669
cht-ltm@cht.cz
www.cht.cz

Manažer projektu: Petr Suchý, DiS.
suchy@cht.cz
tel: +420 606 611 220

Hlavní stavbyvedoucí: Ing. Jiří Kuncl
kuncl@cht.cz
tel: +420 724 076 278